


# RZUT DACHU

SKALA 1:100

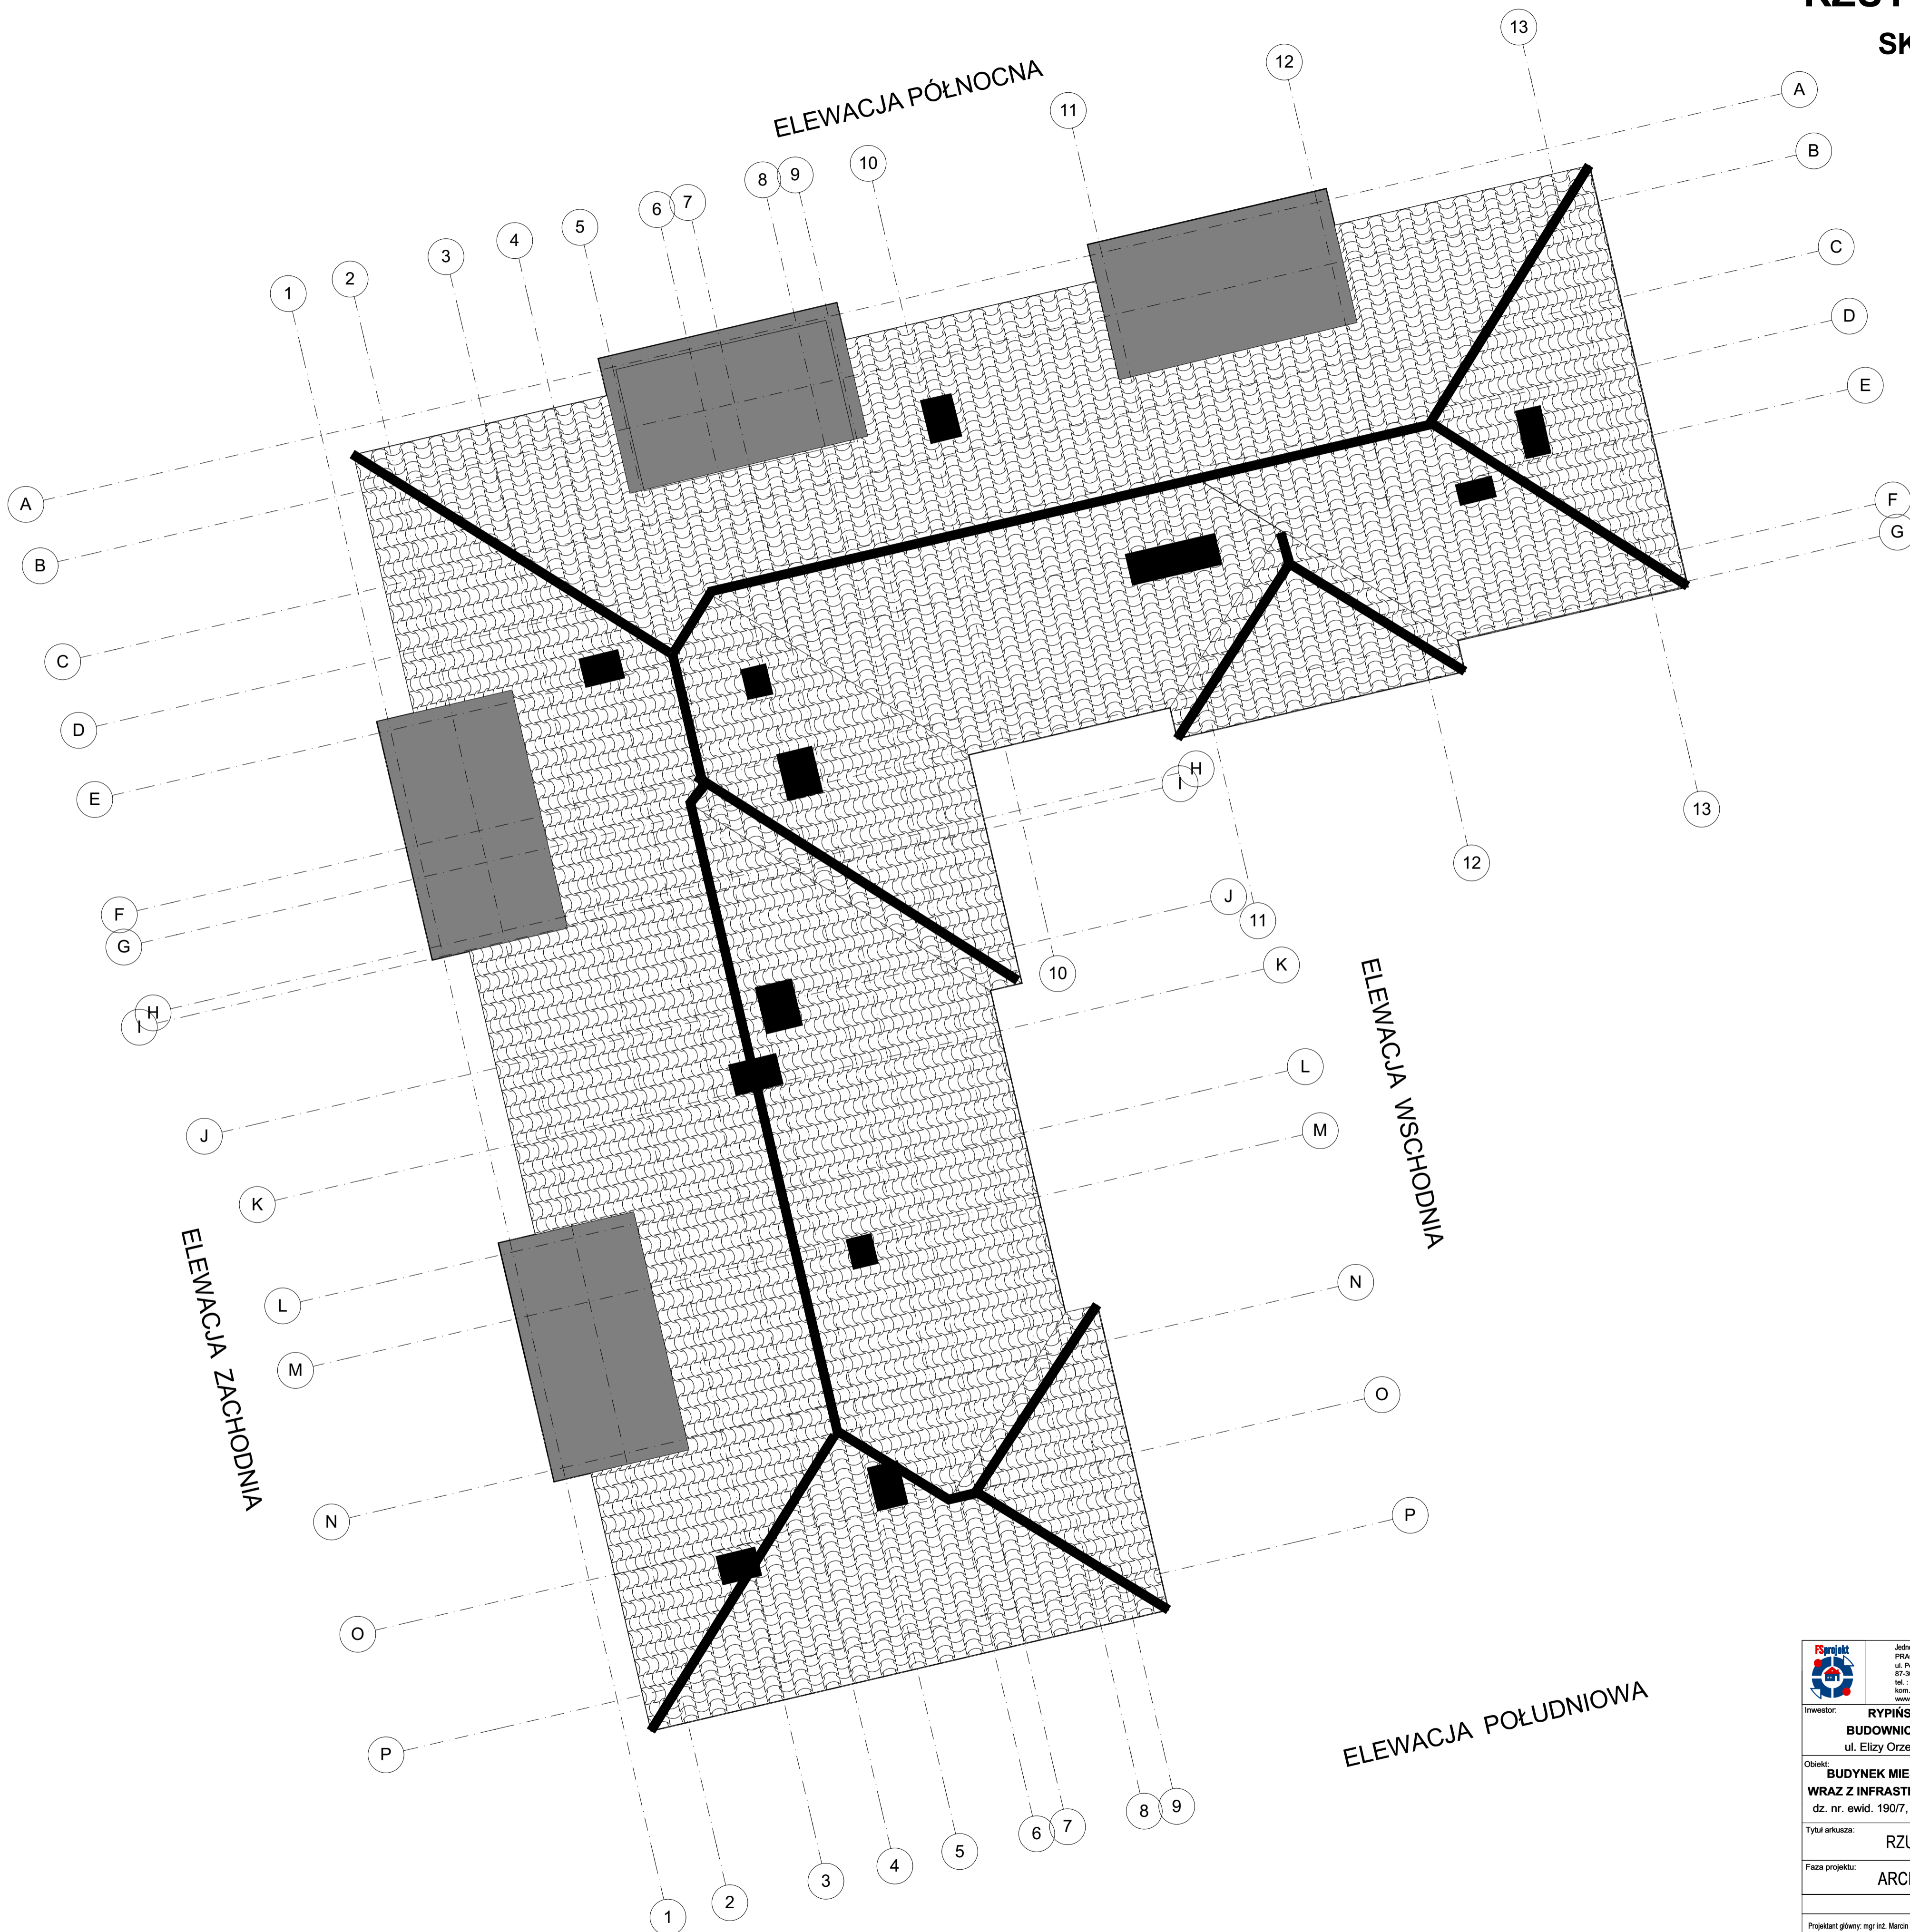

	Jednostka Projektująca: PRACOWNIA PROJEKTOWA FSprojekt ul. Podhalanska 41 87-300 BRODOWA tel.: +48 56 667 40-30 kom.: +48 790 28-29-90 www.fsprojekt.eu
Investor:	<b>RYPIŃSKIE TOWARZYSTWO BUDOWNICTWA SPOŁECZNEGO</b> ul. Elizy Orzeszkowej 9,87-500 Rypin
Obiekt:	<b>BUDYNEK MIESZKALNY WIELORODZINNY WRAZ Z INFRASTRUKTURĄ TOWARZYSZĄCĄ</b> dz. nr. ewid. 190/7, obręb: Chocień, 87-850 Chocień
Tytuł arkusza:	<b>RZUT DACHU</b>
Faza projektu:	<b>ARCHITEKTURA</b>
	Data 06. 2020
Projektant główny: mgr inż. Marcin Fabiański ipr. nr.: KLP.01.18.PW.012 w szczególności konstrukcyjno- budowlanej do projektowania i kierowania robotami bud. bez ograniczeń	Podpis
Asystent projektanta: inż. Anna Rączkowska	Podpis
Numer rys. / Skala A-4 / 1:100	Korekta