METODOLOGIA PROCENTOWEGO WYLICZENIA POWIERZCHNI HANDLOWEJ TARGOWISKA

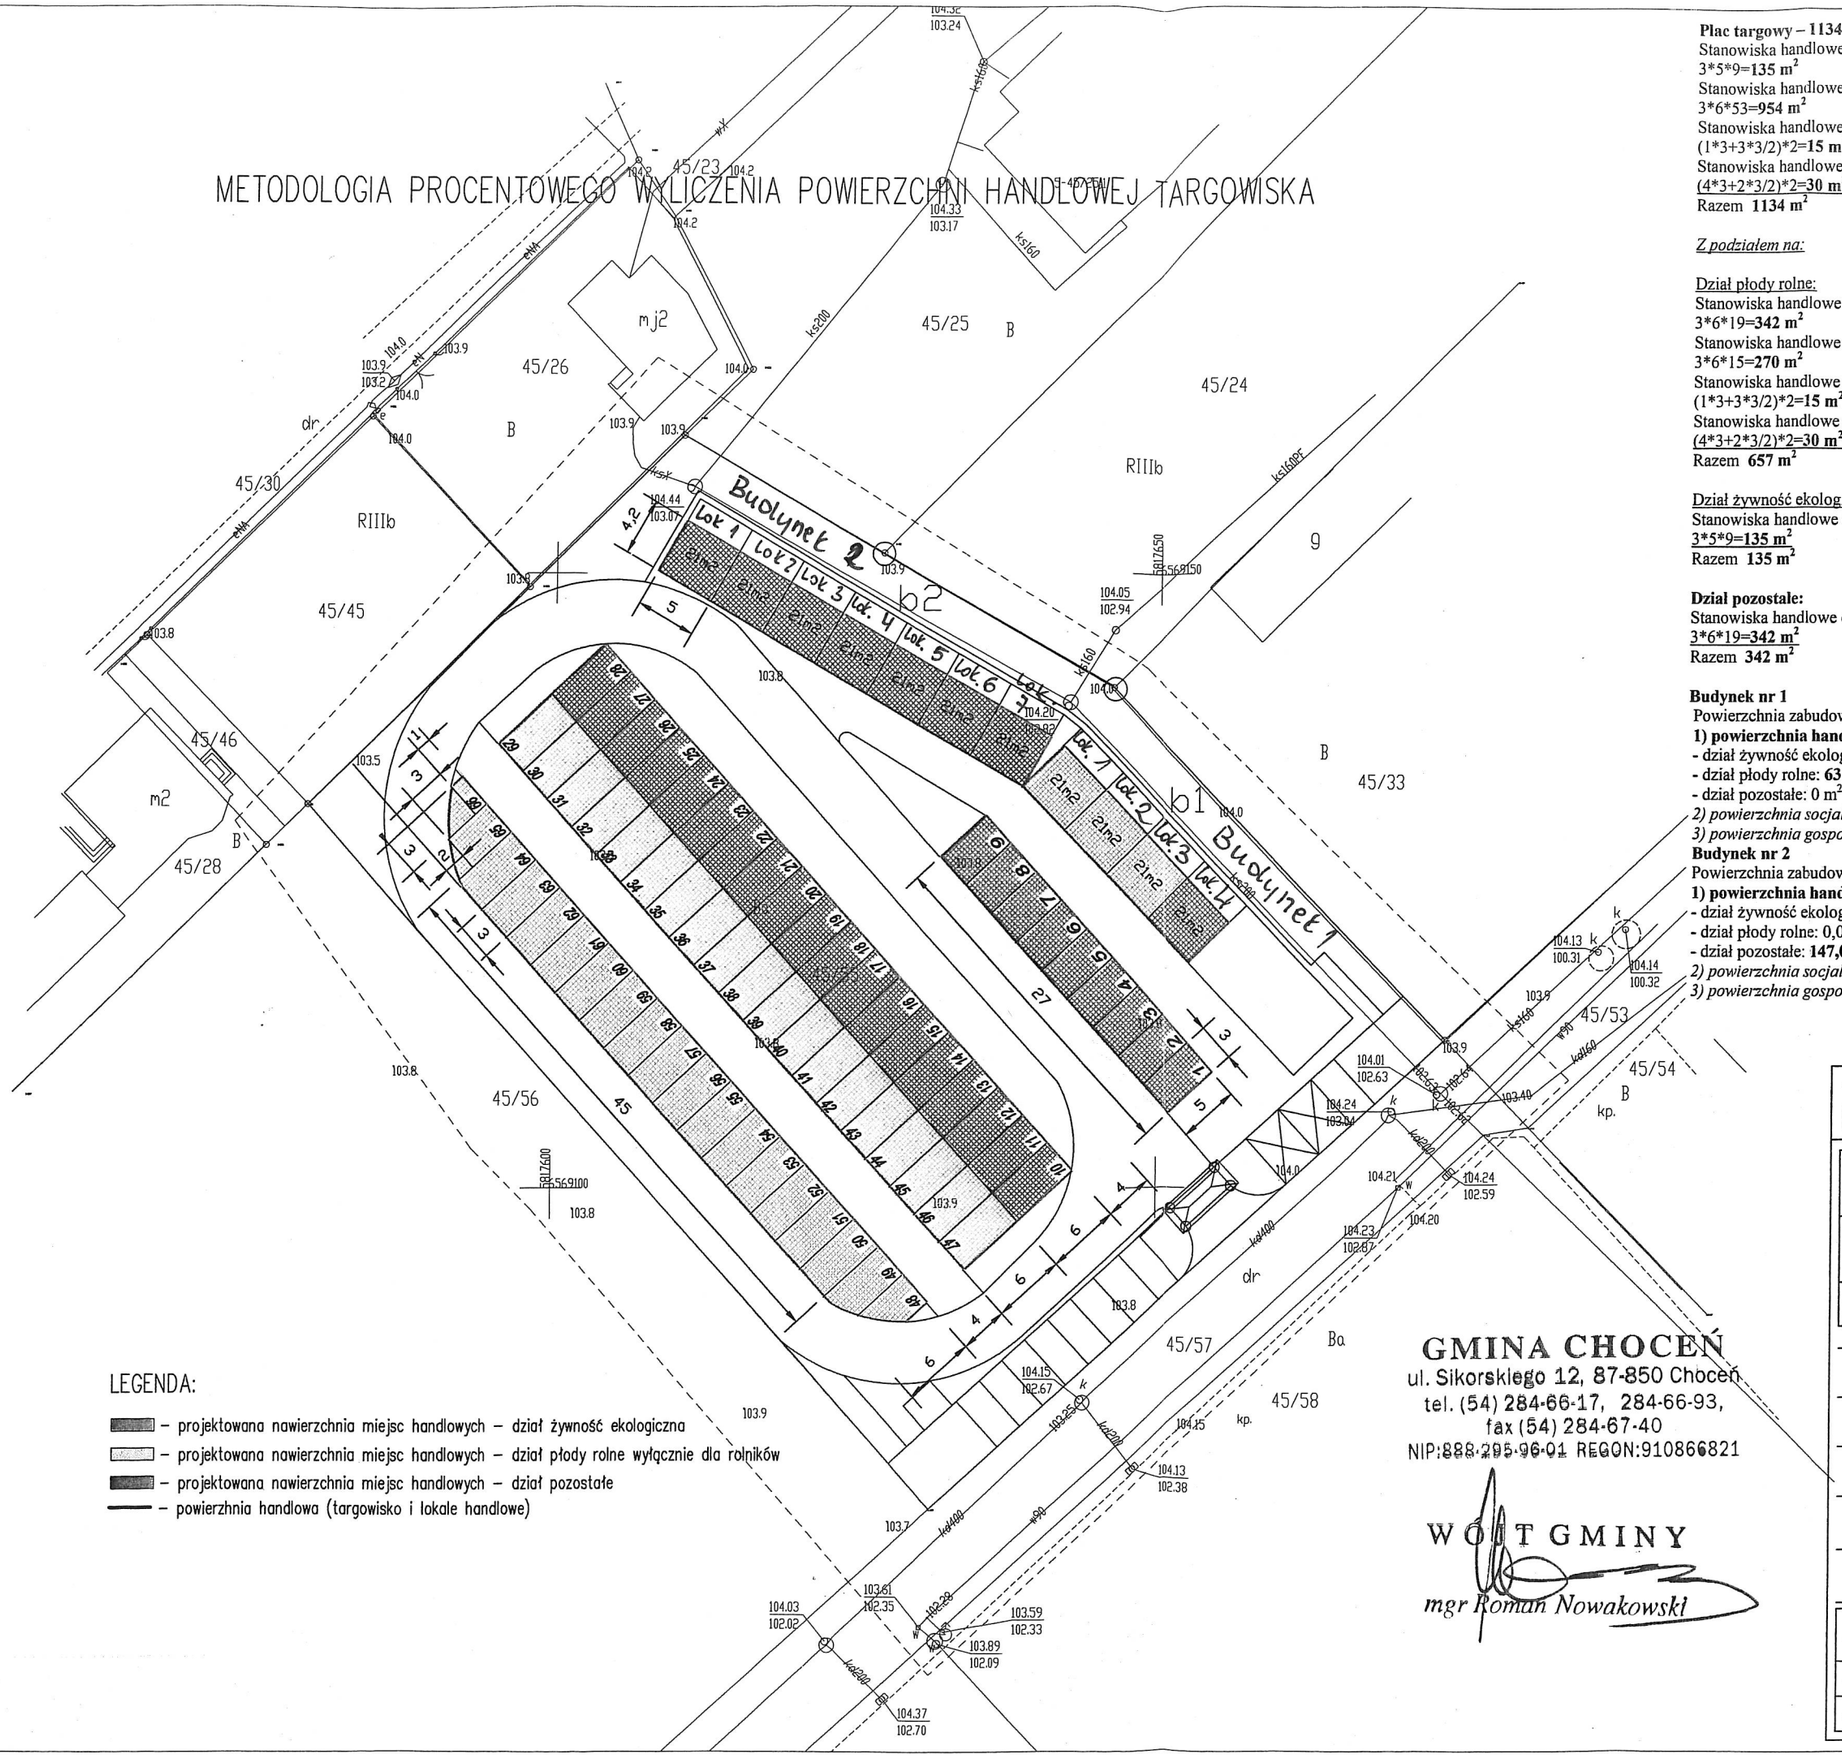

Plac targowy – 1134 m²
Stanowiska handlowe od nr 1 do nr 9 (9 szt.)
3*5*9=**135 m²**
Stanowiska handlowe od nr 10 do nr 66 (53 szt.)
3*6*53=**954 m²**
Stanowiska handlowe nr 48 i 66 (2 szt.)
(1*3+3*3/2)*2=**15 m²**
Stanowiska handlowe nr 49 i 65 (2 szt.)
(4*3+2*3/2)*2=**30 m²**
Razem **1134 m²**

Z podziałem na:

Dział płody rolne:
Stanowiska handlowe od nr 29 do nr 47 (19 szt.)
3*6*19=**342 m²**
Stanowiska handlowe od nr 50 do nr 64 (15 szt.)
3*6*15=**270 m²**
Stanowiska handlowe nr 48 i 66 (2 szt.)
(1*3+3*3/2)*2=**15 m²**
Stanowiska handlowe nr 49 i 65 (2 szt.)
(4*3+2*3/2)*2=**30 m²**
Razem **657 m²**

Dział żywność ekologiczna:
Stanowiska handlowe od nr 1 do nr 9 (9 szt.)
3*5*9=**135 m²**
Razem **135 m²**

Dział pozostałe:
Stanowiska handlowe od nr 10 do nr 28 (19 szt.)
3*6*19=**342 m²**
Razem **342 m²**

Budynek nr 1
Powierzchnia zabudowy: 219,76 m² **(powierzchnia użytkowa: 181,85 m²)** w tym:
1) powierzchnia handlowa: 84 m²
- dział żywność ekologiczna: **21 m²**
- dział płody rolne: **63 m²**
- dział pozostałe: 0 m²

2) powierzchnia socjalna: 78,50 m²
3) powierzchnia gospodarcza: 19,35 m²

Budynek nr 2
Powierzchnia zabudowy: 237,45 m² **(powierzchnia użytkowa: 196,00 m²)** w tym:
1) powierzchnia handlowa: 147,00 m²
- dział żywność ekologiczna: 0,00 m²
- dział płody rolne: 0,00 m²
- dział pozostałe: **147,00 m²**

2) powierzchnia socjalna: 49 m²
3) powierzchnia gospodarcza: 0,00 m²

LEGENDA:

- projektowana nawierzchnia miejsc handlowych – dział żywność ekologiczna
- projektowana nawierzchnia miejsc handlowych – dział płody rolne wyłącznie dla rolników
- projektowana nawierzchnia miejsc handlowych – dział pozostałe
- powierzhnia handlowa (targowisko i lokale handlowe)

GMINA CHOCEŃ
ul. Sikorskiego 12, 87-850 Choceń
tel. (54) 284-66-17, 284-66-93,
fax (54) 284-67-40
NIP:888-295-96-01 REGON:910866821

WÓJT GMINY
mgr Roman Nowakowski

Chata
PRACOWNIA PROJEKTOWA, NADZÓR I REALIZACJA INWESTYCJI
87-850 Choceń ul. W. Łokietka 3 , NIP 558-122-48-37
kom 606 687 613

Inwestor:	GMINA CHOCEŃ		
Projekt :	BUDOWA TARGOWISKA W CHOCENIU		
Faza/Temat :	powierzchnia chandlowa		
IMIĘ I NAZWISKO PROJEKTANTA :	UPRAWNIENIA :	PODPIS :	
Maciej Trzmielewski Projektant Branża architektoniczno-konstr.	PROJEKTANT tech. bud. Maciej Trzmielewski upr. arch. konstr. bud. 5/6/86 Wk i 5/3/88 Wk 87-800 Włocławek, ul. Zacisze 4/1 tel. 54/ 234-25-43		
Branża:	BUDOWLANA	Nr Projektu :	
Data:	LUTY 2017	Nr rysunku :	
Skala:	1:500	01.2-B	